


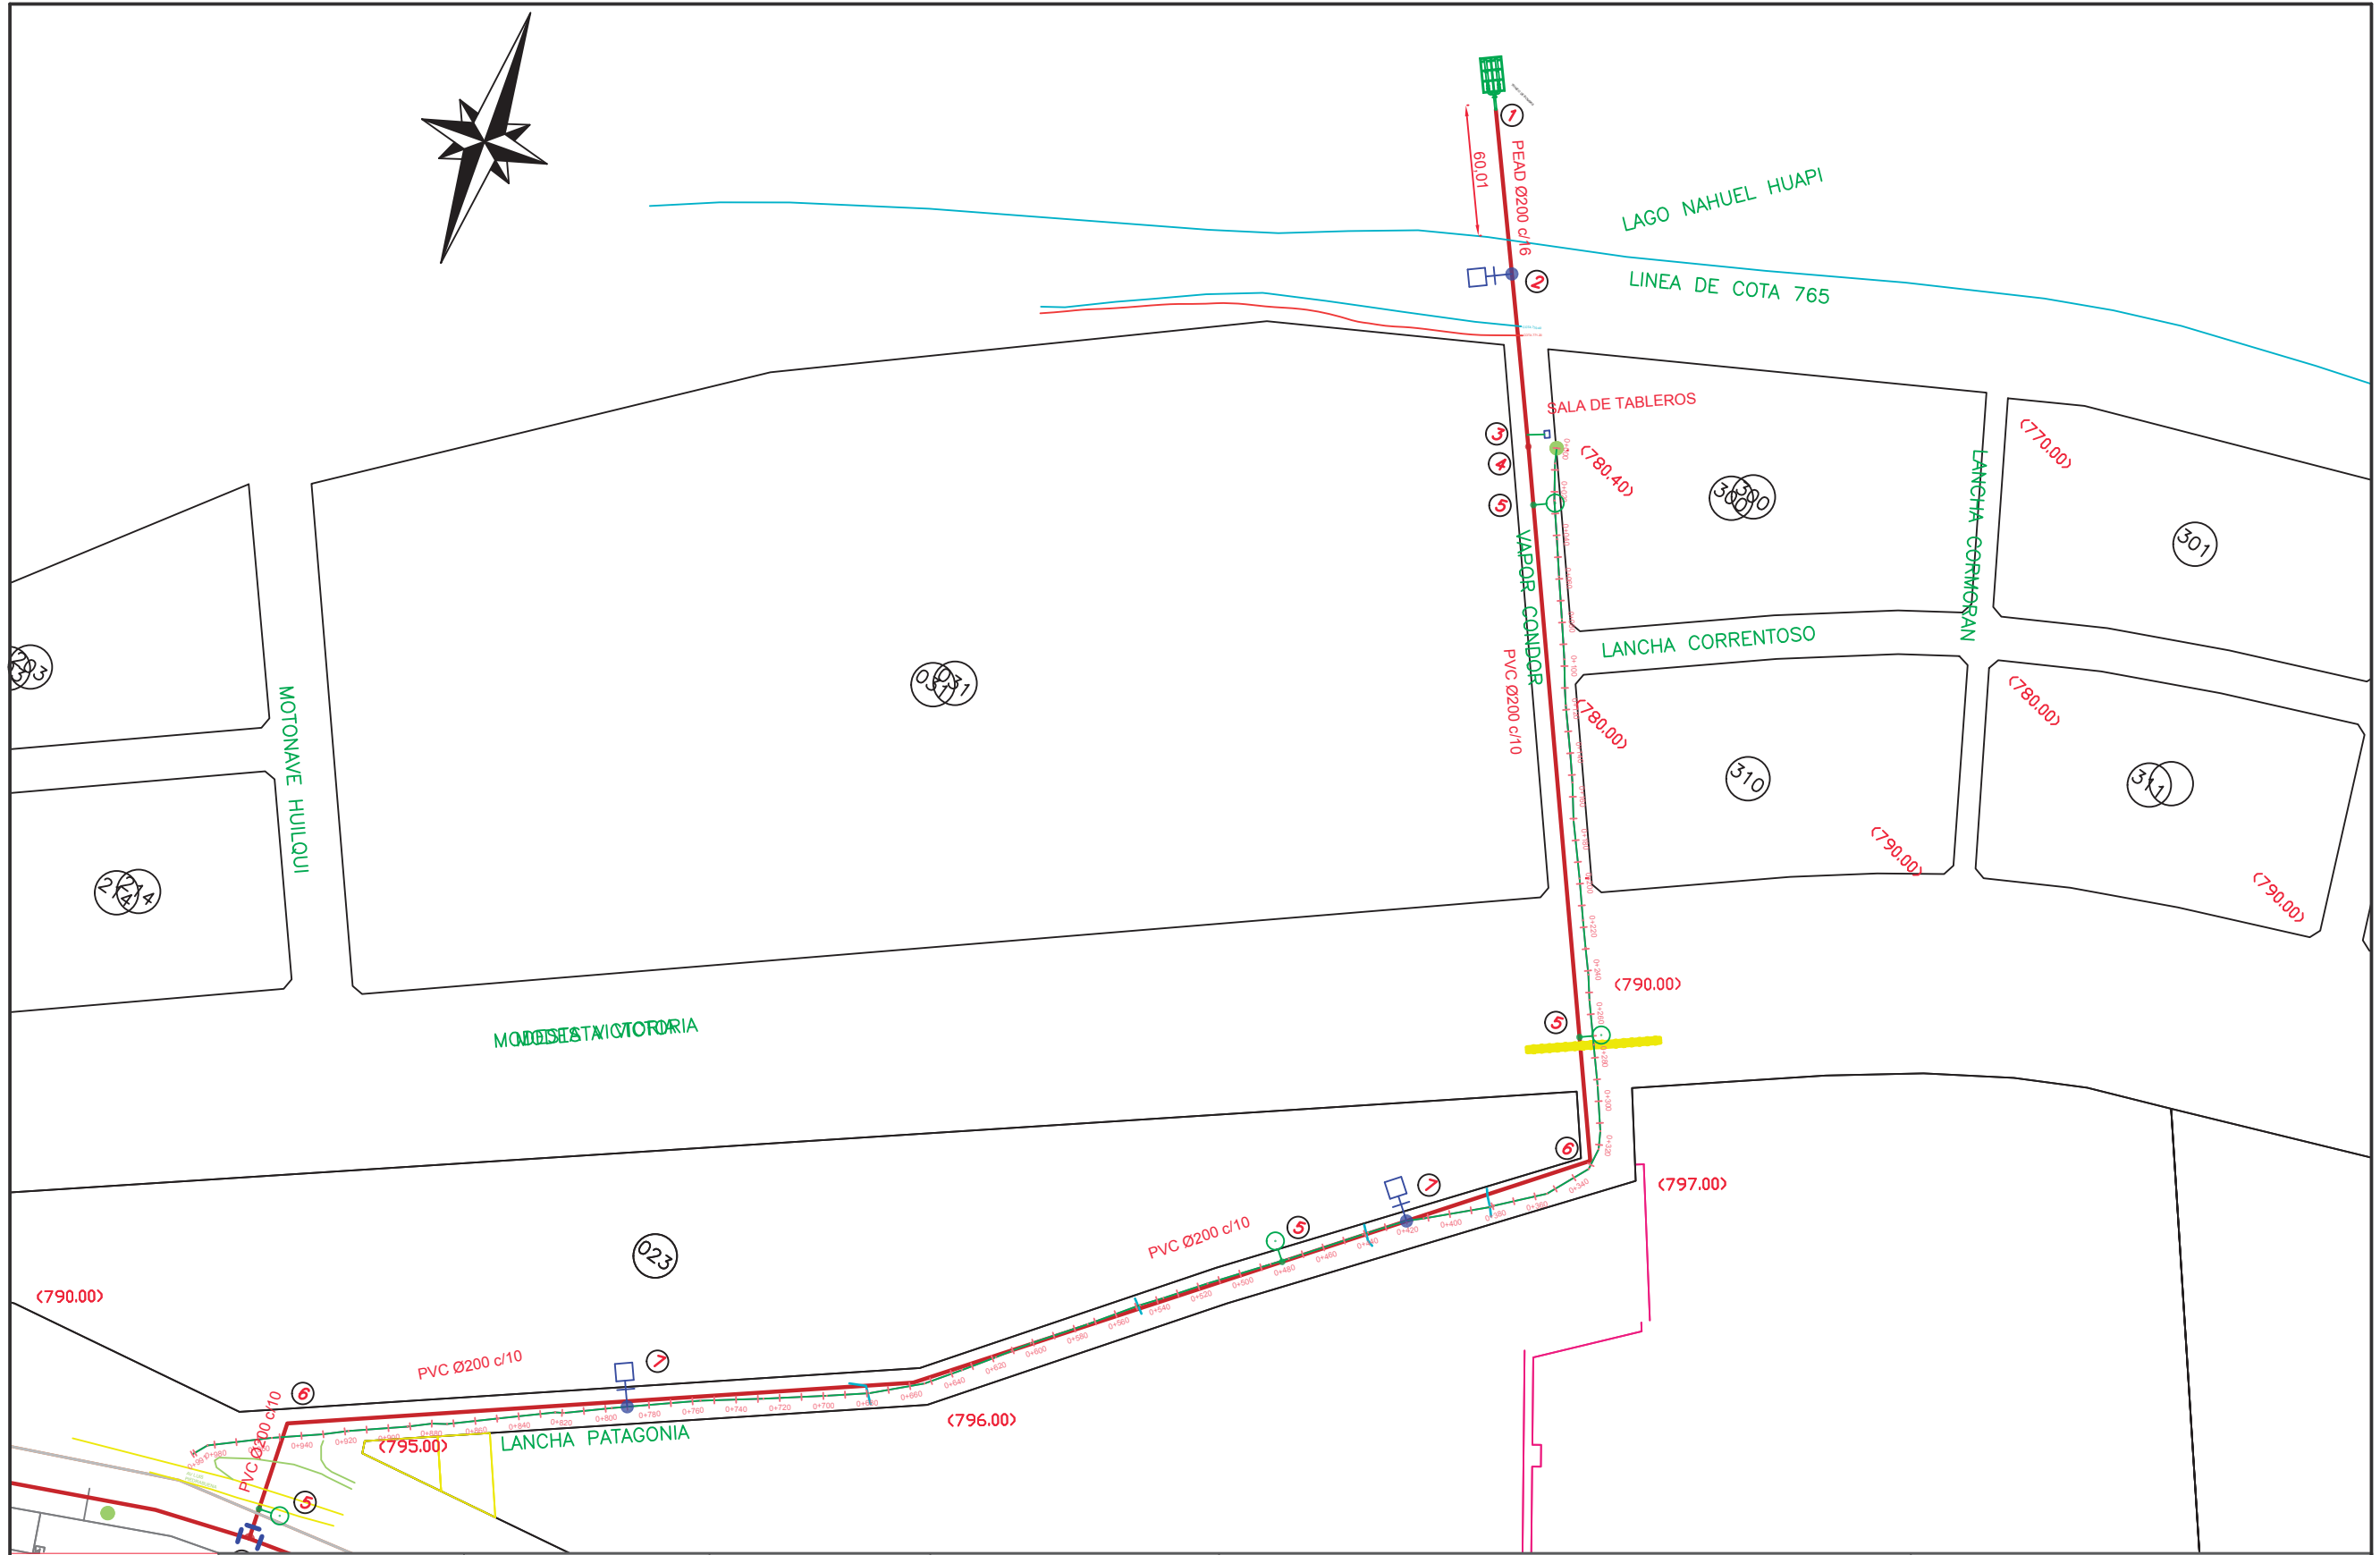

PROYECTO: DANIEL A. PEÑA ING. CIVIL - MAT. CPIAT: A-2843-3	DIR. TECNICA:	CONSTRUCCIÓN:	PROPIETARIO MUNICIPALIDAD DE S.C. DE BARILOCHE	SISTEMA DE RIEGO Av. PIEDRABUENA PROYECTO DE TOMA E IMPULSION	PLANO DE UBICACION DE OBRA ACUEDUCTOS DE IMPULSION Y TOMA
					REVISION: 0 ESCALA 1:10000



PROYECTO: DANIEL A. PEÑA
 ING. CIVIL - MAT. CPIAT: A-2843-3

DIR. TECNICA:

CONSTRUCCIÓN:


PROPIETARIO
 MUNICIPALIDAD DE S.C. DE BARILOCHE

SISTEMA DE RIEGO Av. PIEDRABUENA
 PROYECTO DE TOMA E IMPULSION


PLANO DE PLANTA TRAMO 1
 ACUEDUCTOS DE IMPULSION TRAMO COMUN

REVISION: 0
 ESCALA 1:2500

Setiembre 2017
PLANO N° 02

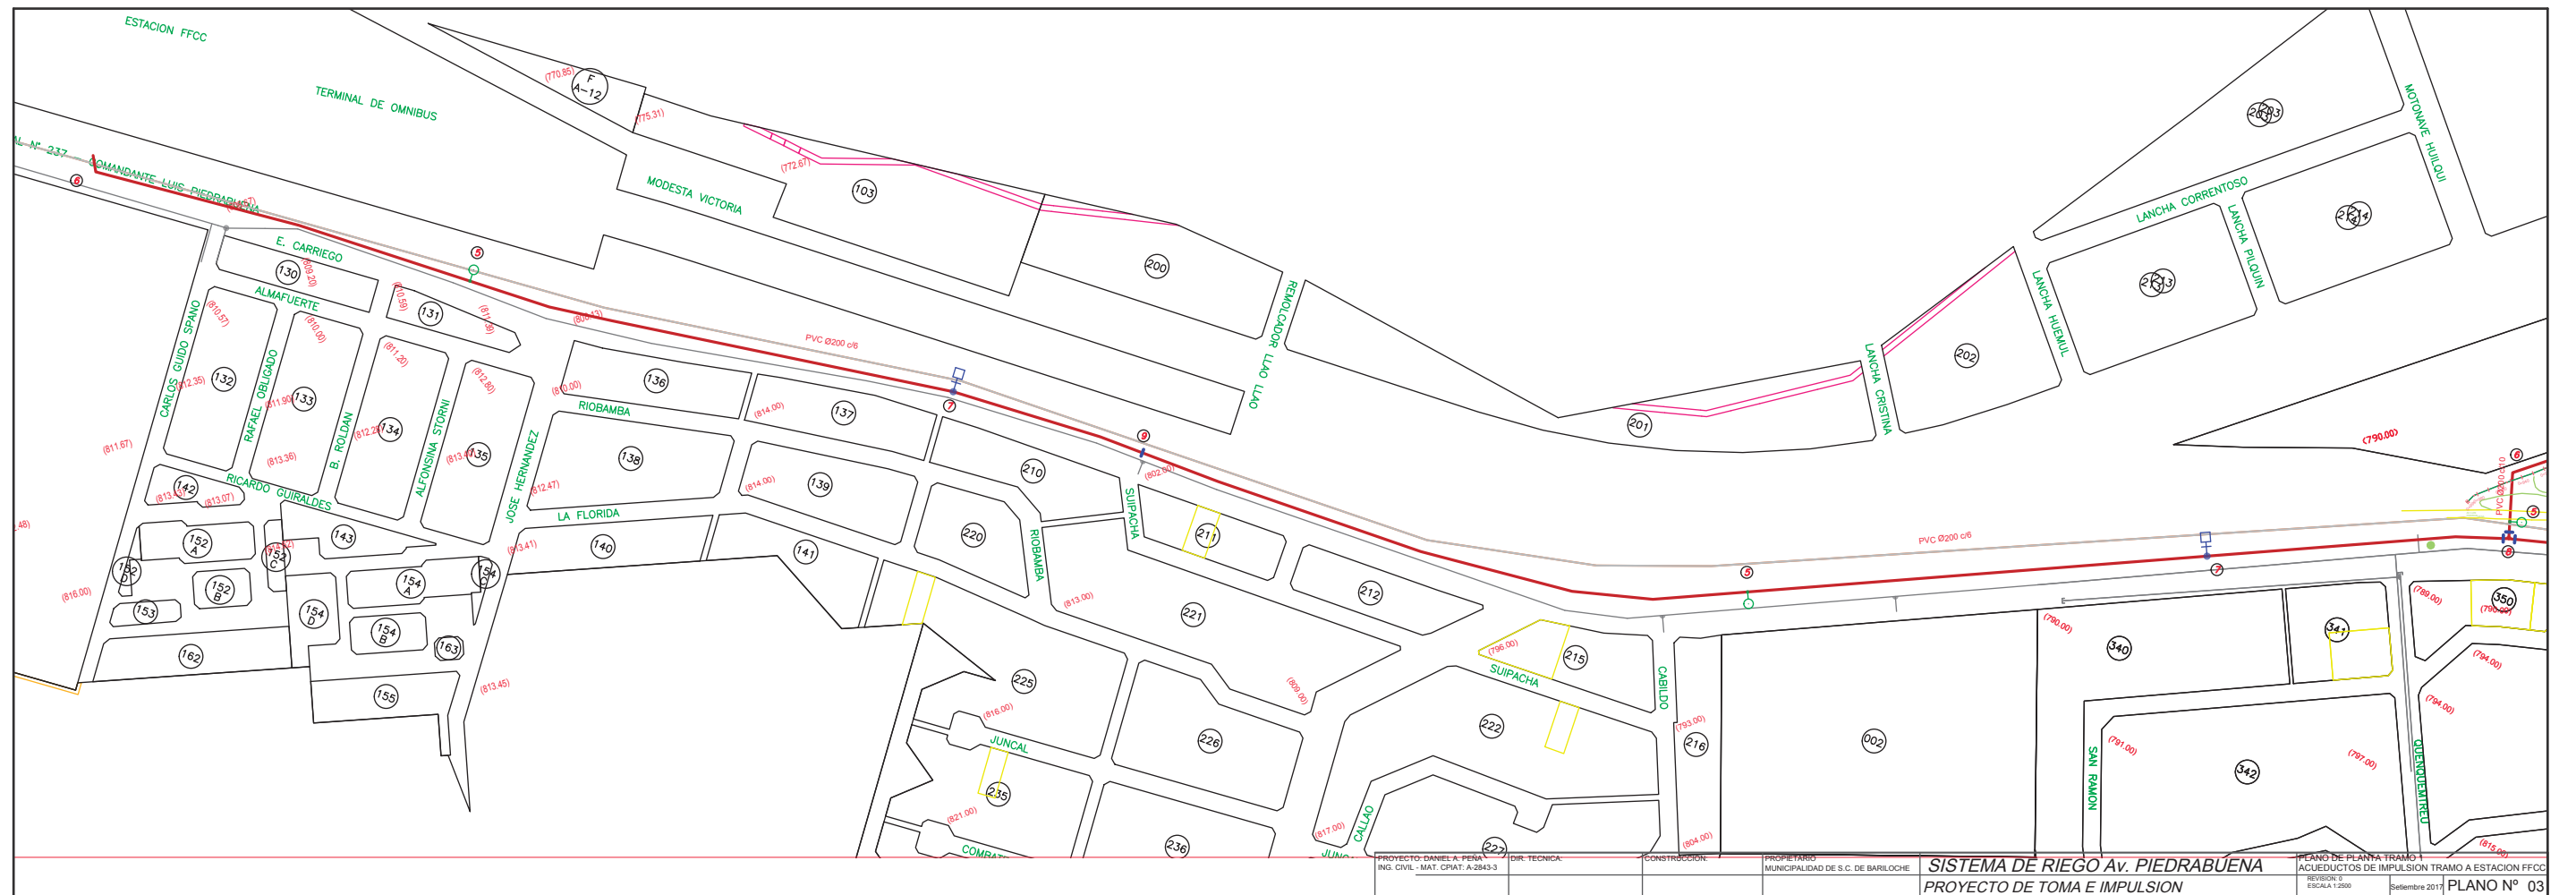


PROYECTO: DANIEL A. PEÑA ING. CIVIL - MAT. CPAT. A-2843-3	DIR. TÉCNICA:	CONSTRUCCIÓN:	PROPIETARIO: MUNICIPALIDAD DE S.C. DE BARROCHE	SISTEMA DE RIEGO AV. PIEDRABUENA PROYECTO DE TOMA E IMPULSION	PLANO DE PLANTA TRAMO 1 ACUEDUCTOS DE IMPULSION TRAMO A ESTACION FFCC ESCALA 1:200 Setiembre 2011 PLANO N° 03
--	---------------	---------------	---	--	--

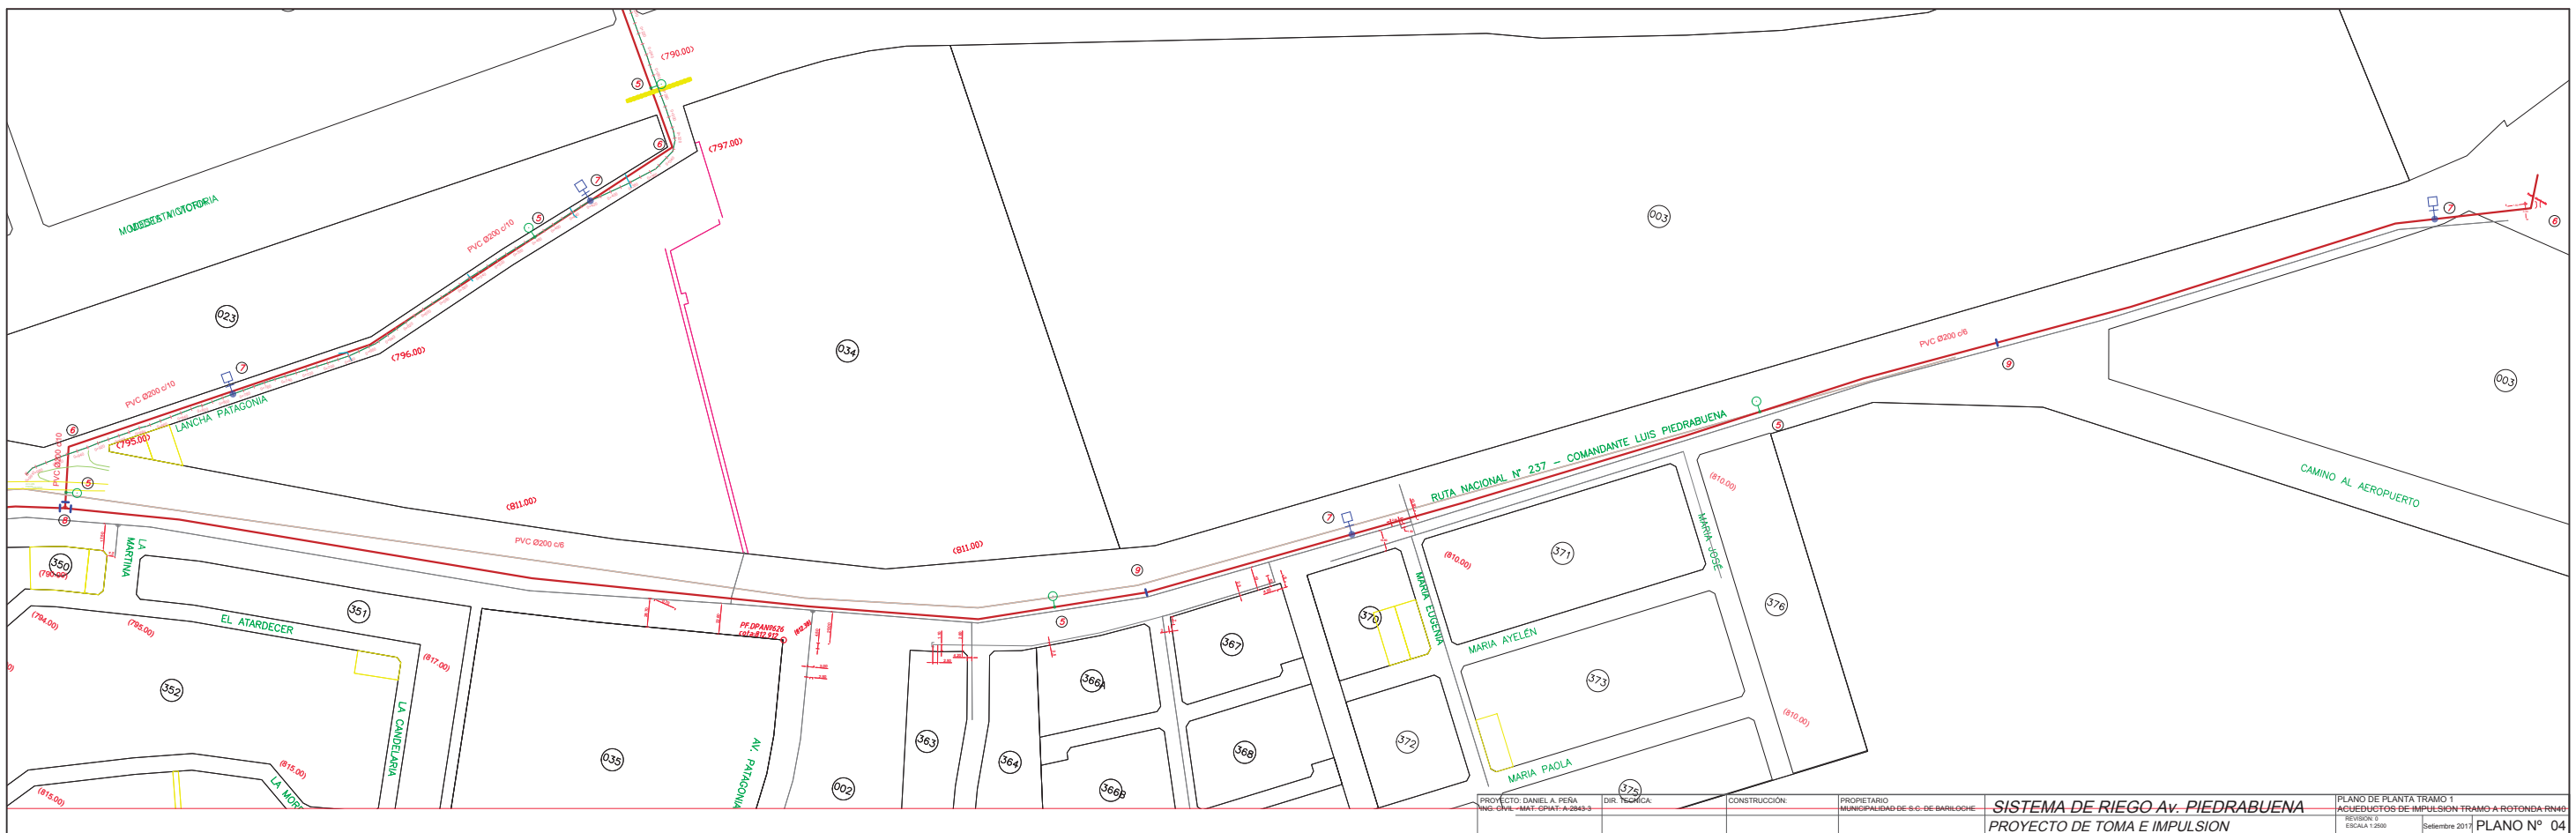


PROYECTO: DANIEL A. PEÑA ING. CIVIL - MAT. SPAT. A-2845	DIR. TÉCNICA	CONSTRUCCIÓN	PROPIETARIO MUNICIPALIDAD DE R.G. DE BARRIOCHE	SISTEMA DE RIEGO Av. PIEDRABUENA PROYECTO DE TOMA E IMPULSION	PLANO DE PLANTA TRAMO 1 ACEREDUCTOS DE IMPULSION TRAMO A ROTONDA RM40 REVISOR: S ESCALA: 1:200 Septiembre 2017	PLANO N° 04
--	--------------	--------------	---	---	--	-------------


PLANTA

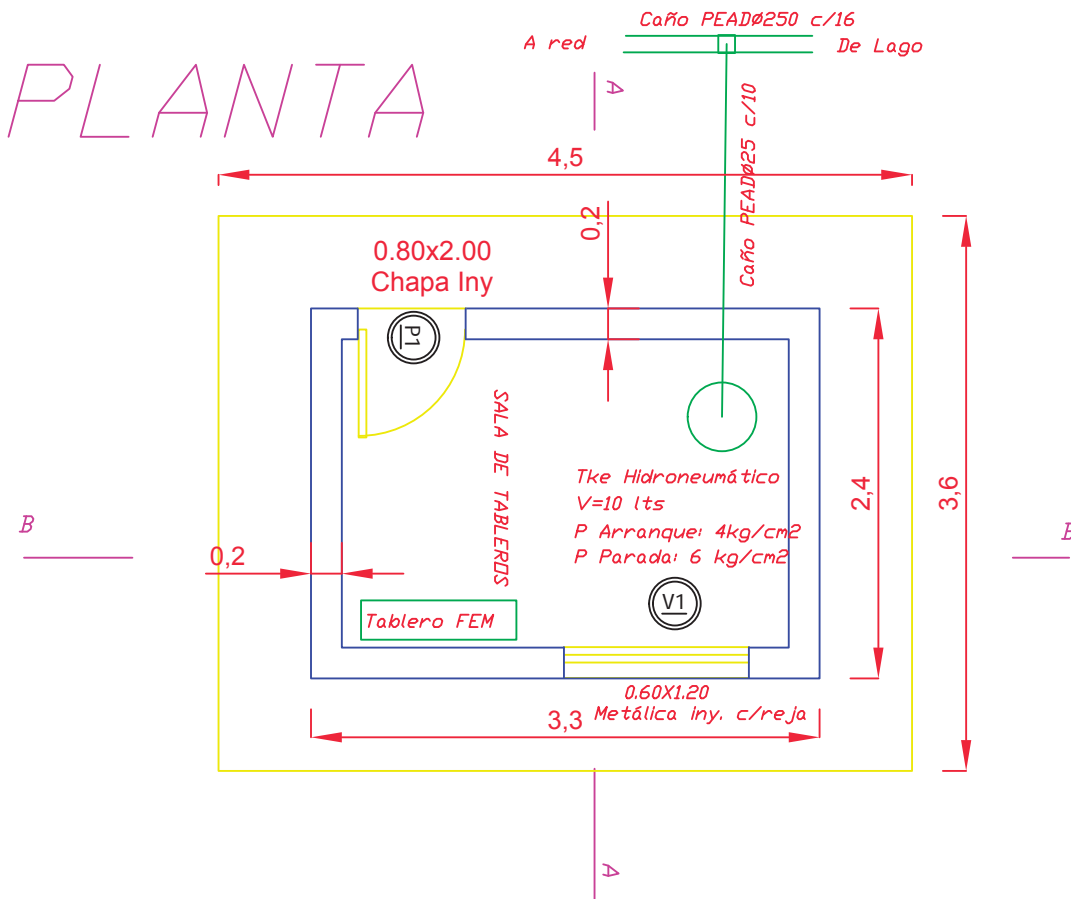



CORTE B-B

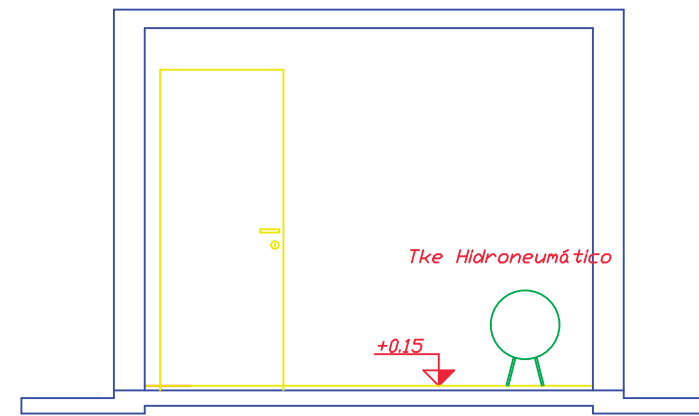

ENCUENTRO COLUMNAS Y ENCADENADOS

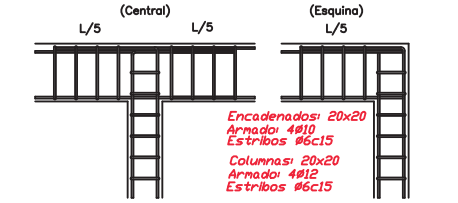


CORTE A-A

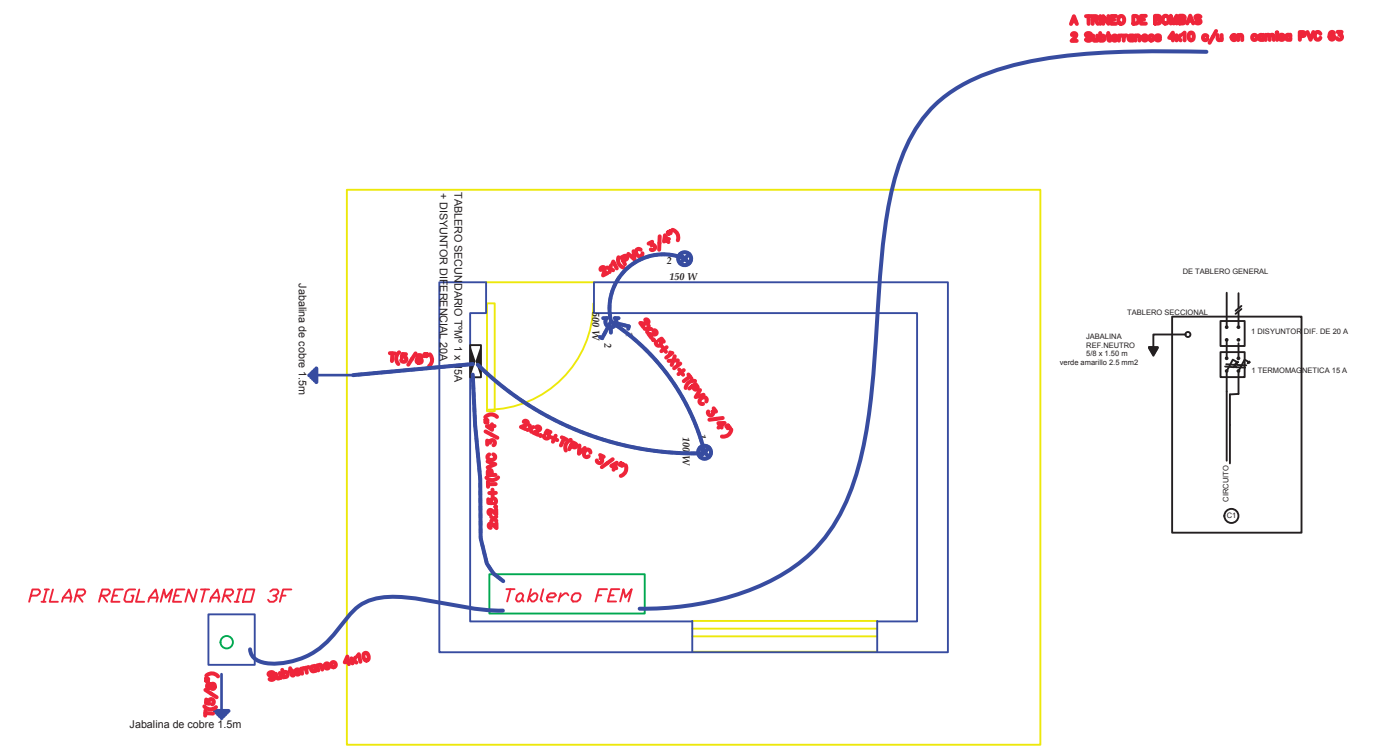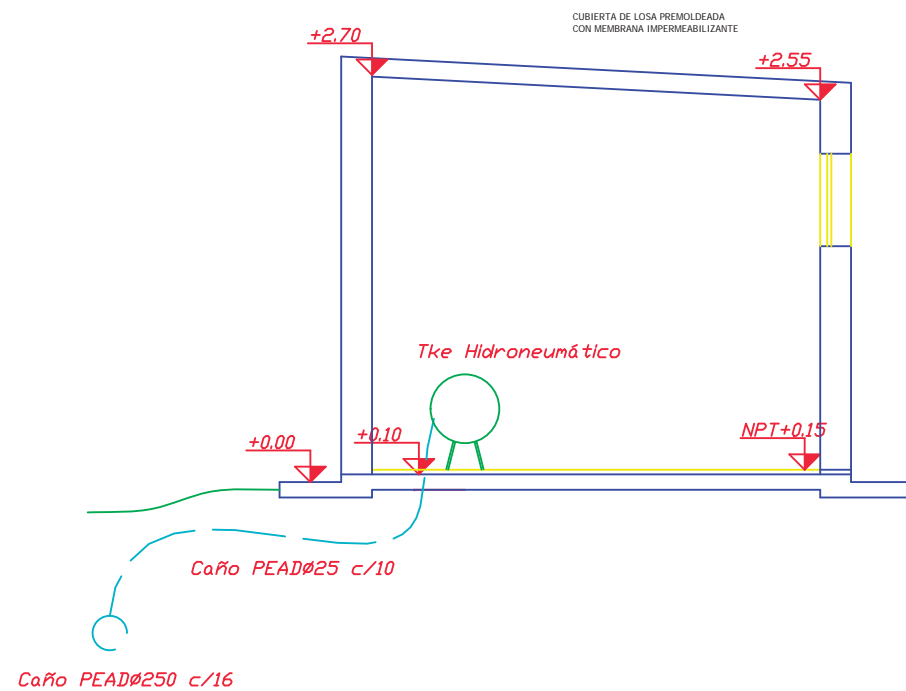

PROYECTO: DANIEL A. PEÑA ING. CIVIL - MAT. CPIAT: A-2843-3	DIR. TECNICA:	CONSTRUCCIÓN:	PROPIETARIO MUNICIPALIDAD DE S.C. DE BARILOCHE	SISTEMA DE RIEGO AV. PIEDRABUENA PROYECTO DE TOMA E IMPULSION	PLANO DE TOMA DE AGUA SALA DE TABLEROS
				REVISION: 0 ESCALA 1:10000	Setiembre 2017 PLANO N° 05


TRINEO DE BOMBAS

PLANTA

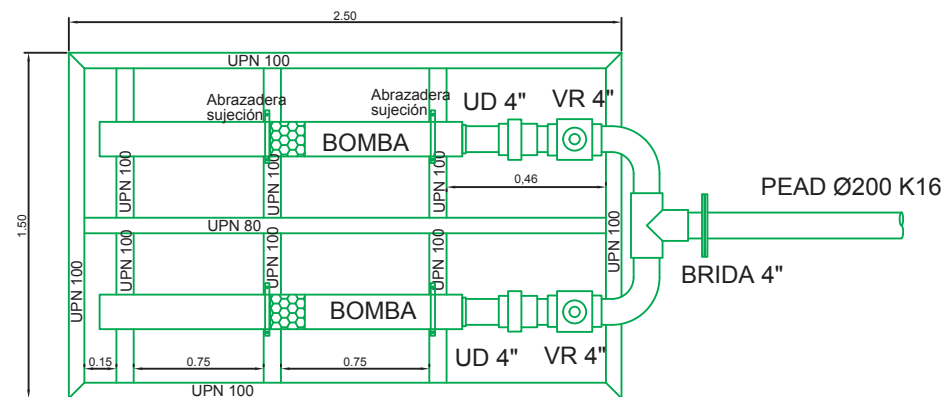

2 BOMBAS PARA Q=80m³/h
 Q=60m³/h - H=76mca
 Tipo Rotorpump 6RXSP 300-10
 Una en operación y otra en reserva

VISTA LATERAL

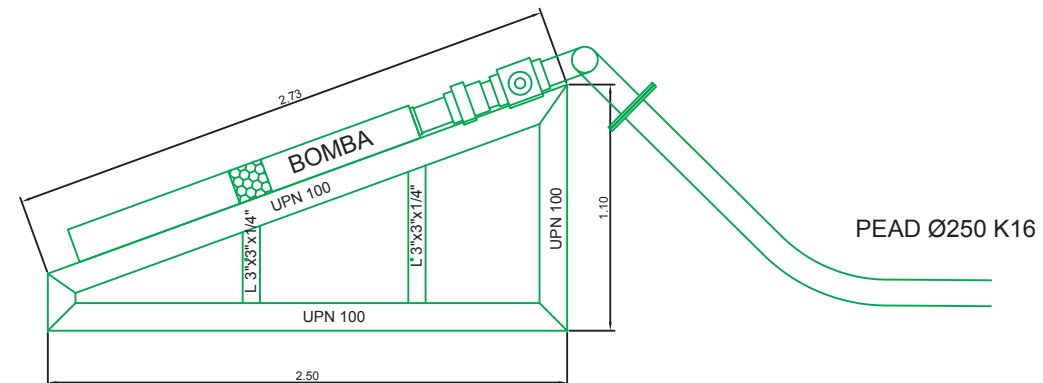

PROYECTO: DANIEL A. PEÑA ING. CIVIL - MAT. CPIAT: A-2843-3	DIR. TECNICA:	CONSTRUCCIÓN:	PROPIETARIO MUNICIPALIDAD DE S.C. DE BARILOCHE	SISTEMA DE RIEGO Av. PIEDRABUENA	PLANO DE TOMA DE AGUA TRINEO DE BOMBAS
				PROYECTO DE TOMA E IMPULSION	REVISION: 0 ESCALA 1:10000
					Setiembre 2017 PLANO N° 06