
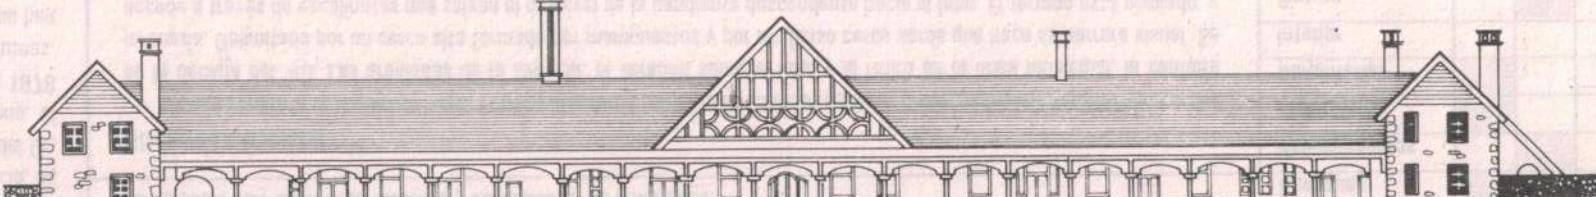



REPUBLICA ARGENTINA REGION ANDINO PATAGONICA	COMISION NACIONAL DE MUSEOS, MONUMENTOS Y LUGARES HISTORICOS			EDIFICIO	Nº INVENTARIO: R-8400-E.75	
	Centro Regional Bariloche - Universidad Nacional del Comahue				REF. SITIO:	
	Comis.Preservac.Patrim.Hist., Arq. y Urb.- MUNICIPALIDAD DE S.C. DE BARILLOCHE				REF. EQUIPAMIENTO	
Provincia: Río Negro		Denominación: ESTACION DE FERROCARRIL GRAL. ROCA	Usos Anteriores: Estación de ferrocarril			
Partido-Depto.: Bariloche		ESTACION FF.CC. SEFEPA	Uso Actual: Estación de ferrocarril			
Localidad: San Carlos de Bariloche		Autor: Arq. Hernán Gamboa	Usos Posibles: Ferroviario - Cultural - Social			
Catastro: 19-II-A		Const.: Yunio Hnos.				
Mz.:	Lote: FR A-12	Parcela:	Año Proy.-Const.-Inaug.:	1934	VALORIZACION	
Alt. Máx. s/cód.	Ancho Máx. s/cód.		Años Princ. Modific.:	1993		
Alt. Edif.: 13 m	Retiro L.M.:		Sit. Jurídica:	Paisajístico Ambiental		
Sup. Lote: 37.534 m ²	Sup. Cubierta: 1975 m ²		Tipo Propiedad: estatal	Histórico Cultural	4	
MONUMENTO HISTORICO	Nacional	---	Domicilio: Ruta Nacional 237	Artístico Arquitectónico	3	
	Provincial	---	Propietario: Estado Nacional Argentino	Categoría	A	
	Municipal	SI	Domicilio del propietario: Diag.Pte.R.S.Peña 559 - Cap. Federal	Grado de Protección	1	

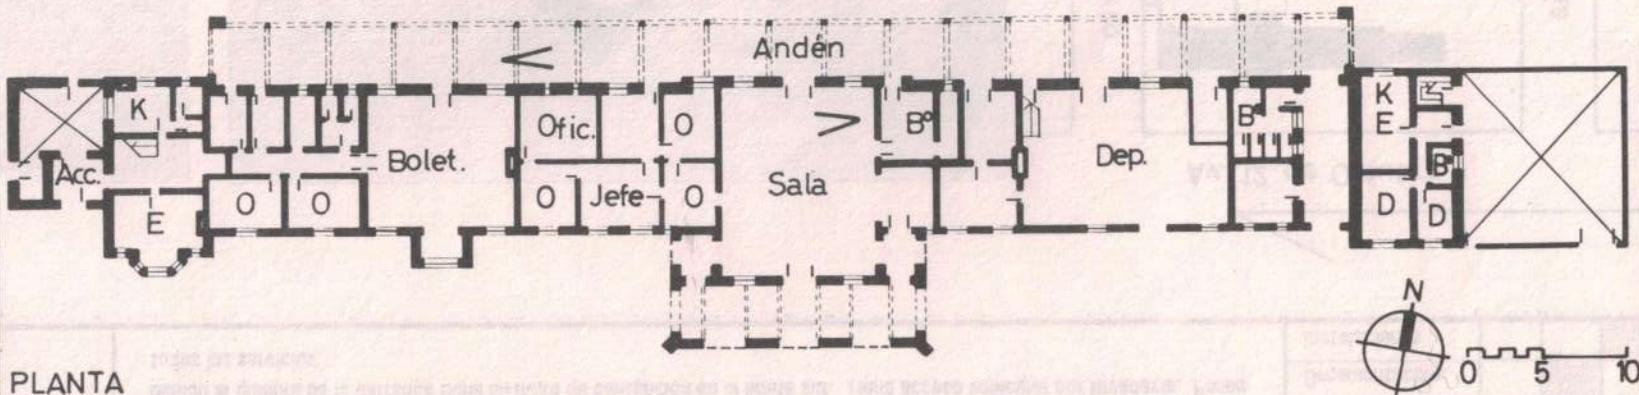

Observaciones: El edificio fue relevado con la colaboración de alumnos del Centro Regional Bariloche, Univ. Nac. del Comahue de la carrera de Ingeniería, Cátedra de Dibujo Técnico. Comprendido por la Ord. de Patrimonio Histórico N° 360-CM-94y Declaración N° 79-CM-93 de Preservación de Conjunto Edilicio Estación Ferrocarril.

Relevado: Marcela Cerruti	Fecha: Nov. 93
Controlado: L. Lolich	Fecha: Mar. 95

ELEMENTOS	CONSERVACION		
	B	R	M
Estructura			
Cubierta			
Pisos			
Muros			
Revoques			
Revestimientos			
Cielorrasos			
Carpinterías			
Interior			
Pintura			
Ornamentación			
Instalaciones			

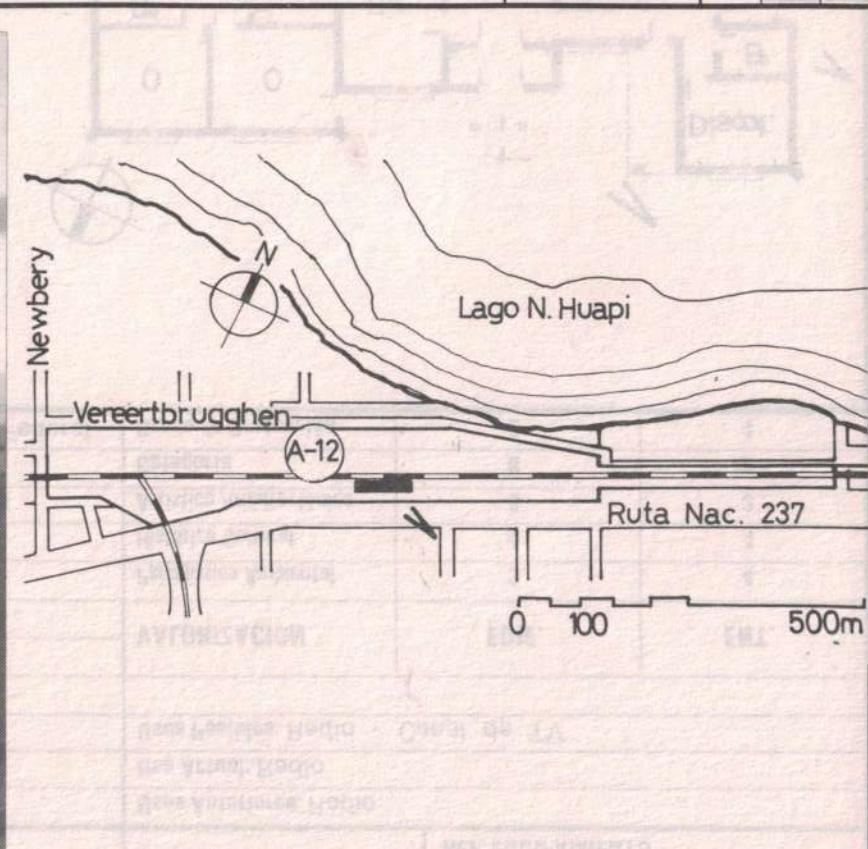

Bibliografía / Informante: Summa 115; agosto 1977. - Arquitectura Andina 9; mayo junio 1994. - Lolich "Tipos de asentamientos..." Informe CONICET; 1991.

Material fotográfico / Planimétrico: M.Cerruti/Catastro Municipal
Dibujo: Marcela Cerruti

Características especiales: Conjuntamente con las viviendas para empleados. Radio Nacional y el Matadero Modelo Municipal integra un sitio de valor histórico.